

# Bekanntmachung


der Gemeinde Pfaffing über die Aufstellung eines Bebauungsplanes (§ 2 Abs. 1 Satz 2 BauGB)

Der Gemeinderat Pfaffing hat in seiner Sitzung am 05.10.2023 die Aufstellung des Bebauungsplanes

## „5. Änderung Bebauungsplan Lehen-West 1“

beschlossen.

Der Geltungsbereich der Bebauungsplanänderung wird im Osten von der ehemaligen Kreisstraße nun Ortsstraße, im Norden von der Gemeindestraße nach Grafa sowie im Nordwesten, Westen und Süden von Mischgebietsbebauung abgegrenzt. Im nachstehenden Lageplan ist der Geltungsbereich des Bebauungsplanentwurfs ersichtlich.

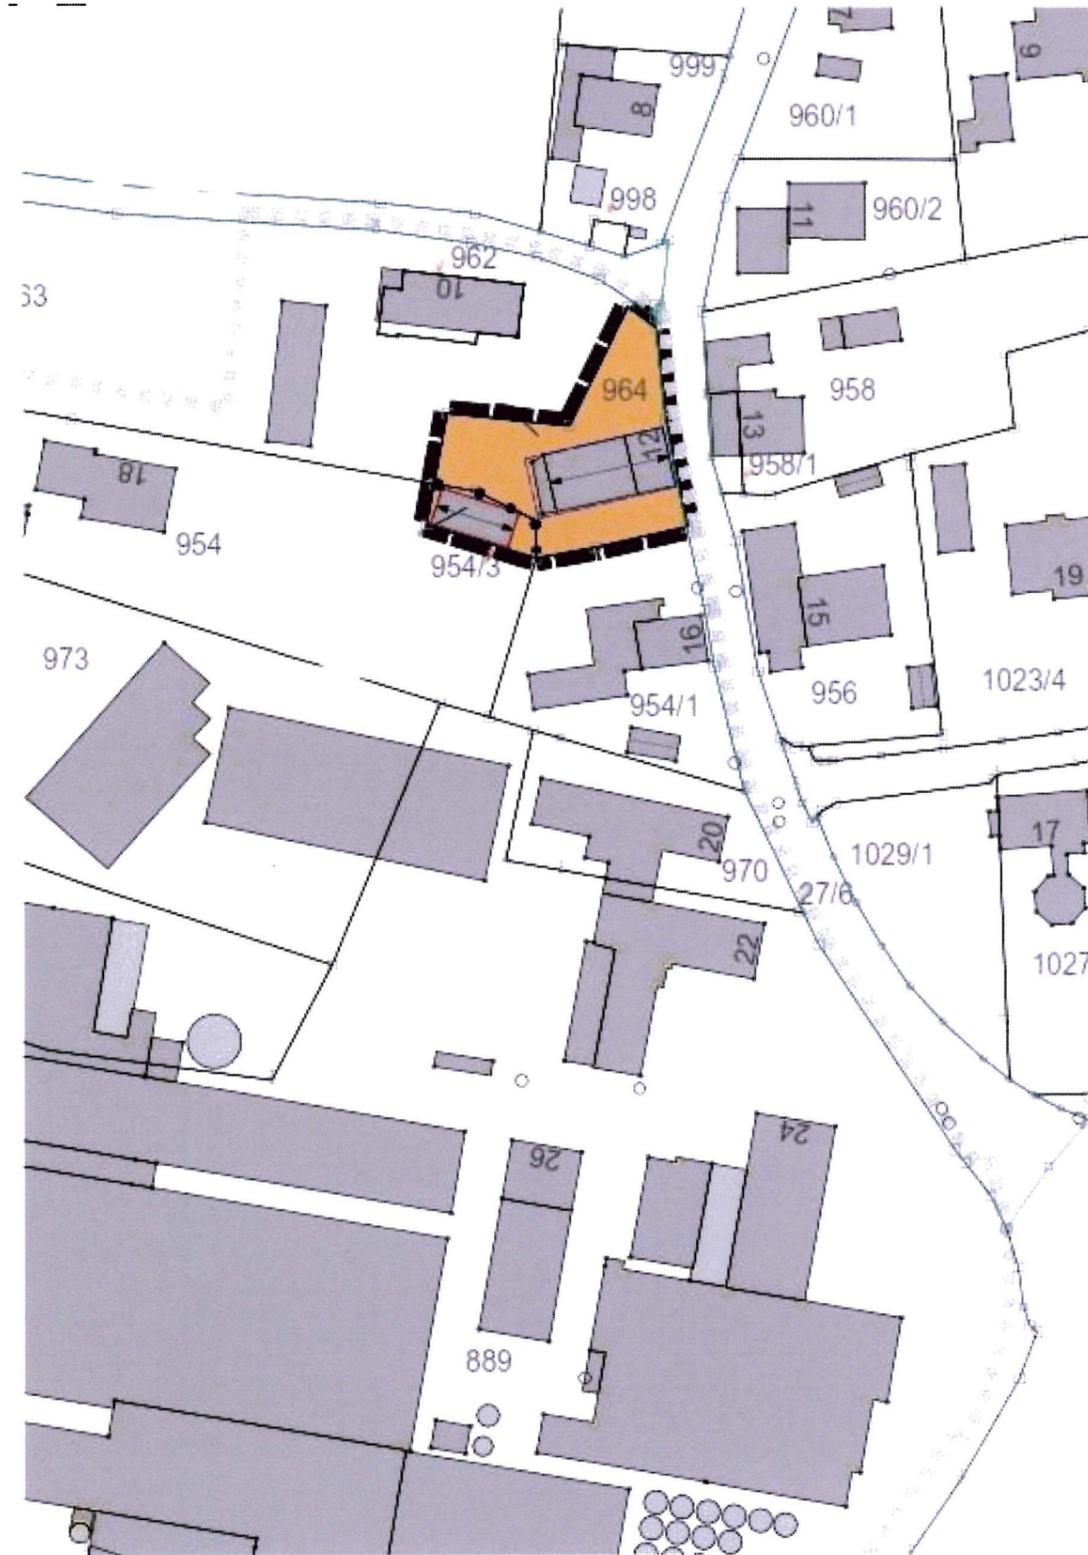

Das allgemeine Planungsziel für das Gebiet ist die nachträgliche Schaffung eines Bauraums für Nebenanlagen für eine bereits bestehende Garage mit Heizungsanlage. Mit der Erarbeitung eines Planentwurfes ist das Architekturbüro Thalmeier, Hauptstraße 3,, 84428 Buchbach beauftragt worden.

Dieser Beschluss wird hiermit nach § 2 Abs. 1 Satz 2 BauGB ortsüblich bekanntgemacht.

Diese Bekanntmachung ist auch unter folgenden Link online einsehbar:

[http://www.vg-pfaffing.gdi-bayern.de/uebersicht/cat\\_view/152-gemeinde-pfaffing/289-in-aufstellung-befindliche-bauleitplanungen/372-.html](http://www.vg-pfaffing.gdi-bayern.de/uebersicht/cat_view/152-gemeinde-pfaffing/289-in-aufstellung-befindliche-bauleitplanungen/372-.html)

Pfaffing, den 22.11.2023	Bekanntmachungshinweis:
	Aushang an Gemeindetafeln in Pfaffing sowie Veröffentlichung im Internet unter der o.g. Adresse
Josef Niedermeier, Erster Bürgermeister	vom: 27.11.2023
	bis: 12.01.2024 Nz.:.....