

Bekanntmachung


der Gemeinde Albaching über die Aufstellung eines Bebauungsplanes (§ 2 Abs. 1 Satz 2 BauGB)

Der Gemeinderat Albaching hat in seiner Sitzung am **14.11.2023** die Aufstellung des Bebauungsplanes

„10. Änderung Bebauungsplan Albaching-Diebergfeld“

beschlossen.

Der Geltungsbereich der Bebauungsplanänderung ist im nachstehenden Lageplan mit einer rot gestrichelten Linie eingrahmt und ersichtlich.

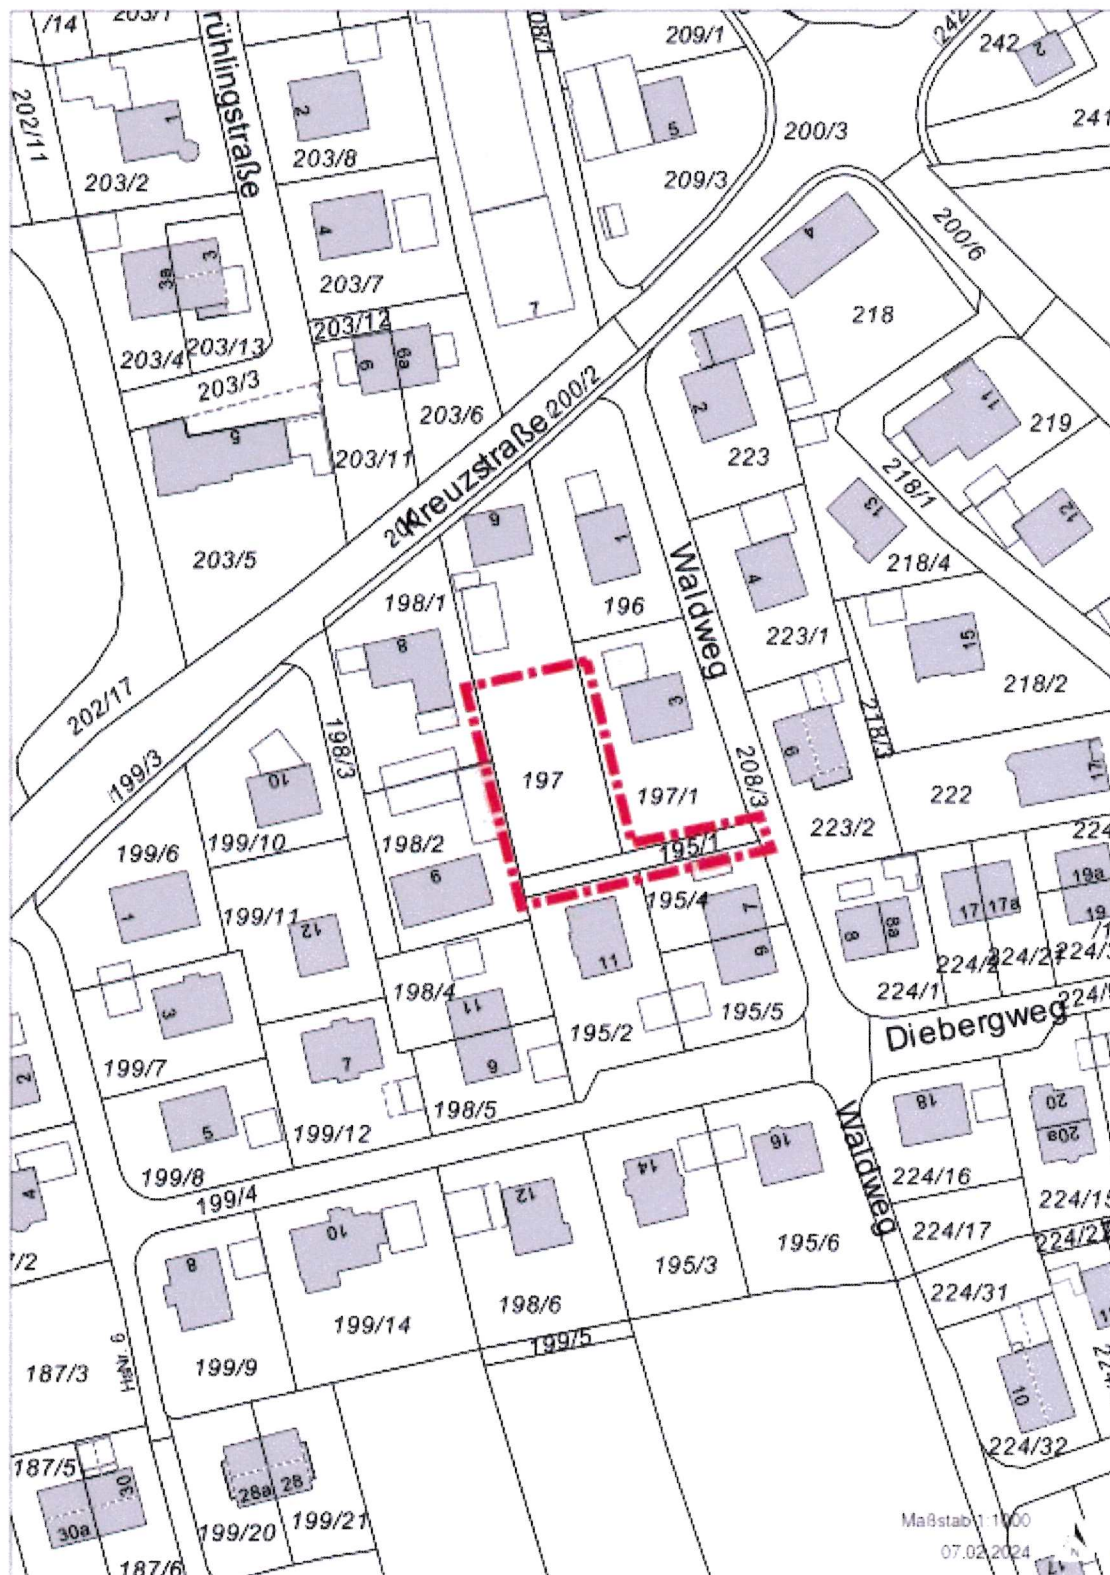


Ziel der Planung ist es, den bisherigen Bauraum in seiner Lage zu verändern und eine bessere Ausnutzung des Grundstückes zu erreichen.

Dieser Beschluss wird hiermit nach § 2 Abs. 1 Satz 2 BauGB ortsüblich bekanntgemacht.

Diese Bekanntmachung ist auch unter folgenden Link online einsehbar:

https://www.vg-pfaffing.gdi-bayern.de/uebersicht/cat_view/153-gemeinde-albaching/180-laufende-bauleitplanverfahren-albaching/382-.html

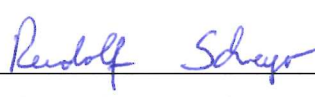Pfaffing, den 07.02.2024	Bekanntmachungshinweis:
	Veröffentlichung im Internet unter der o.g. Adresse so- wie Aushang an Gemeindetafeln in Albaching vom: 08.02.2024
Rudolf Schreyer, Erster Bürgermeister	Bis einschließlich 18.03.2024Nz.:.....